
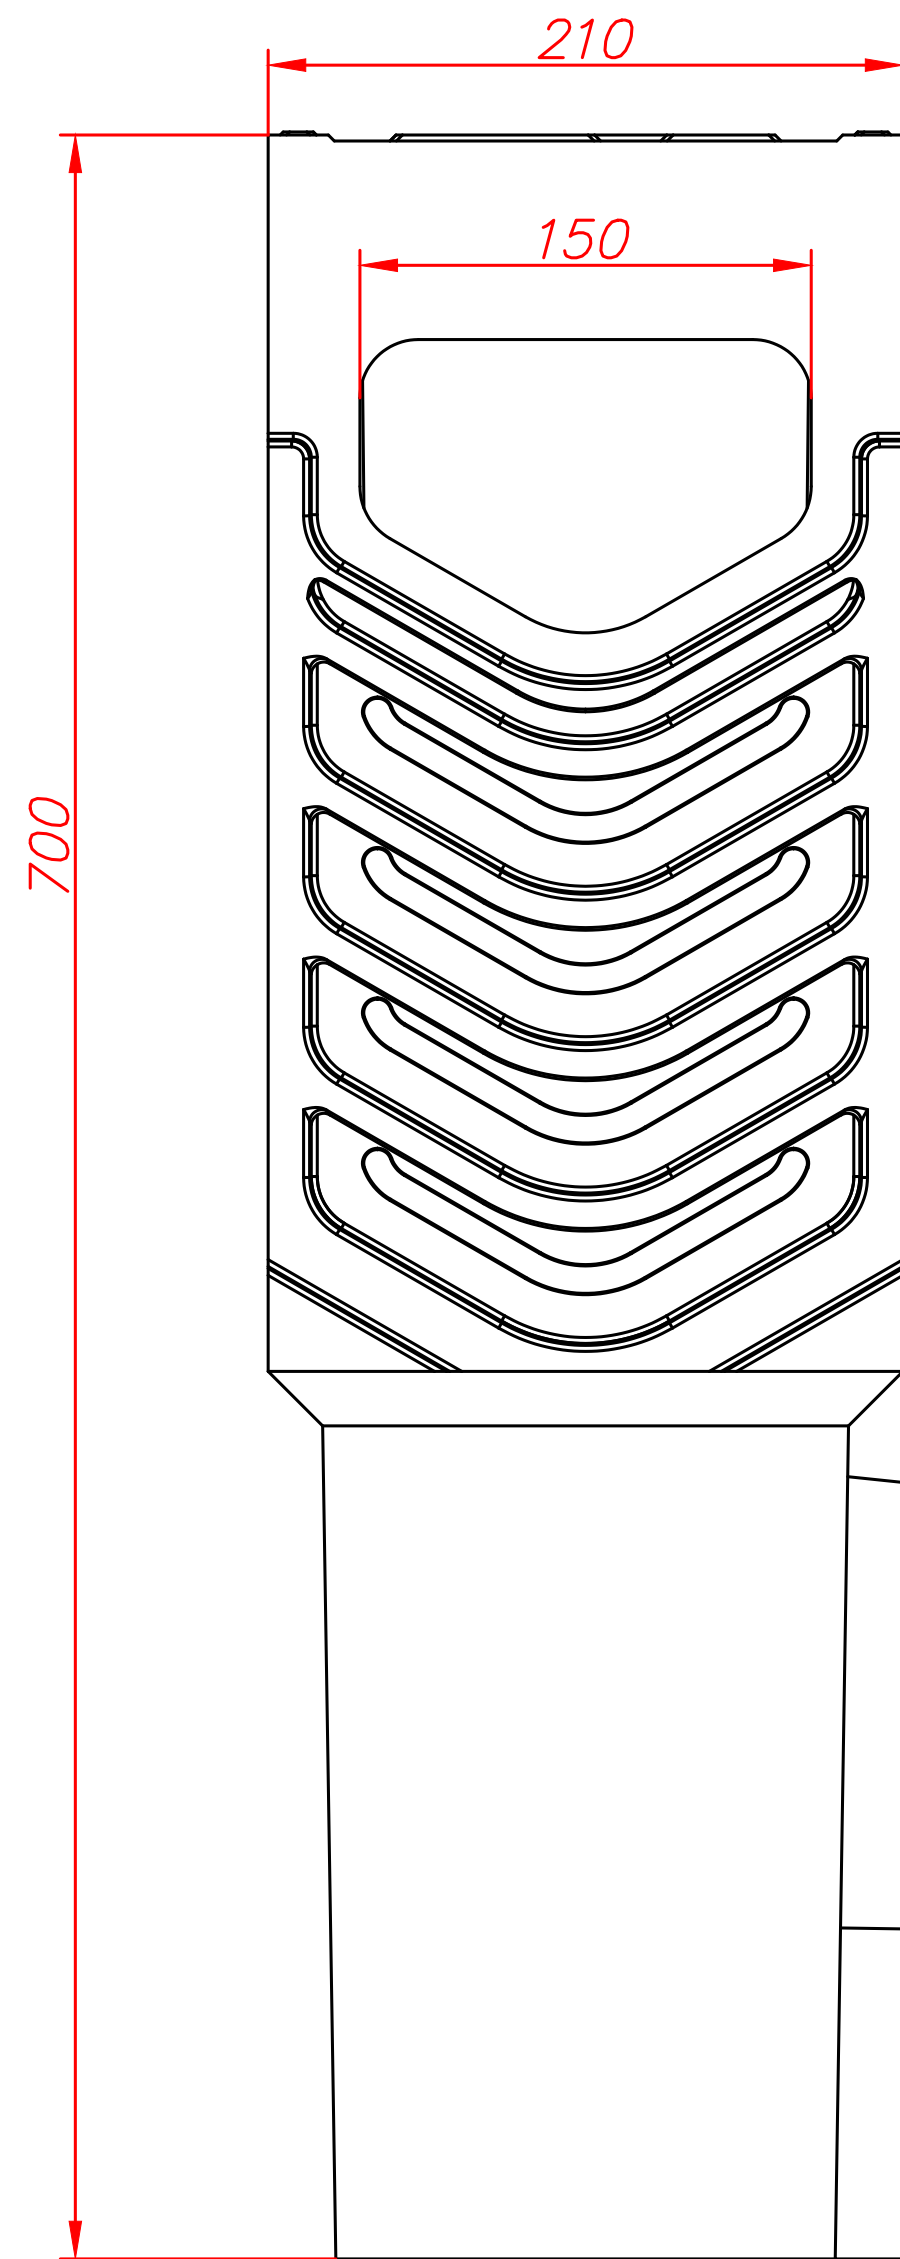
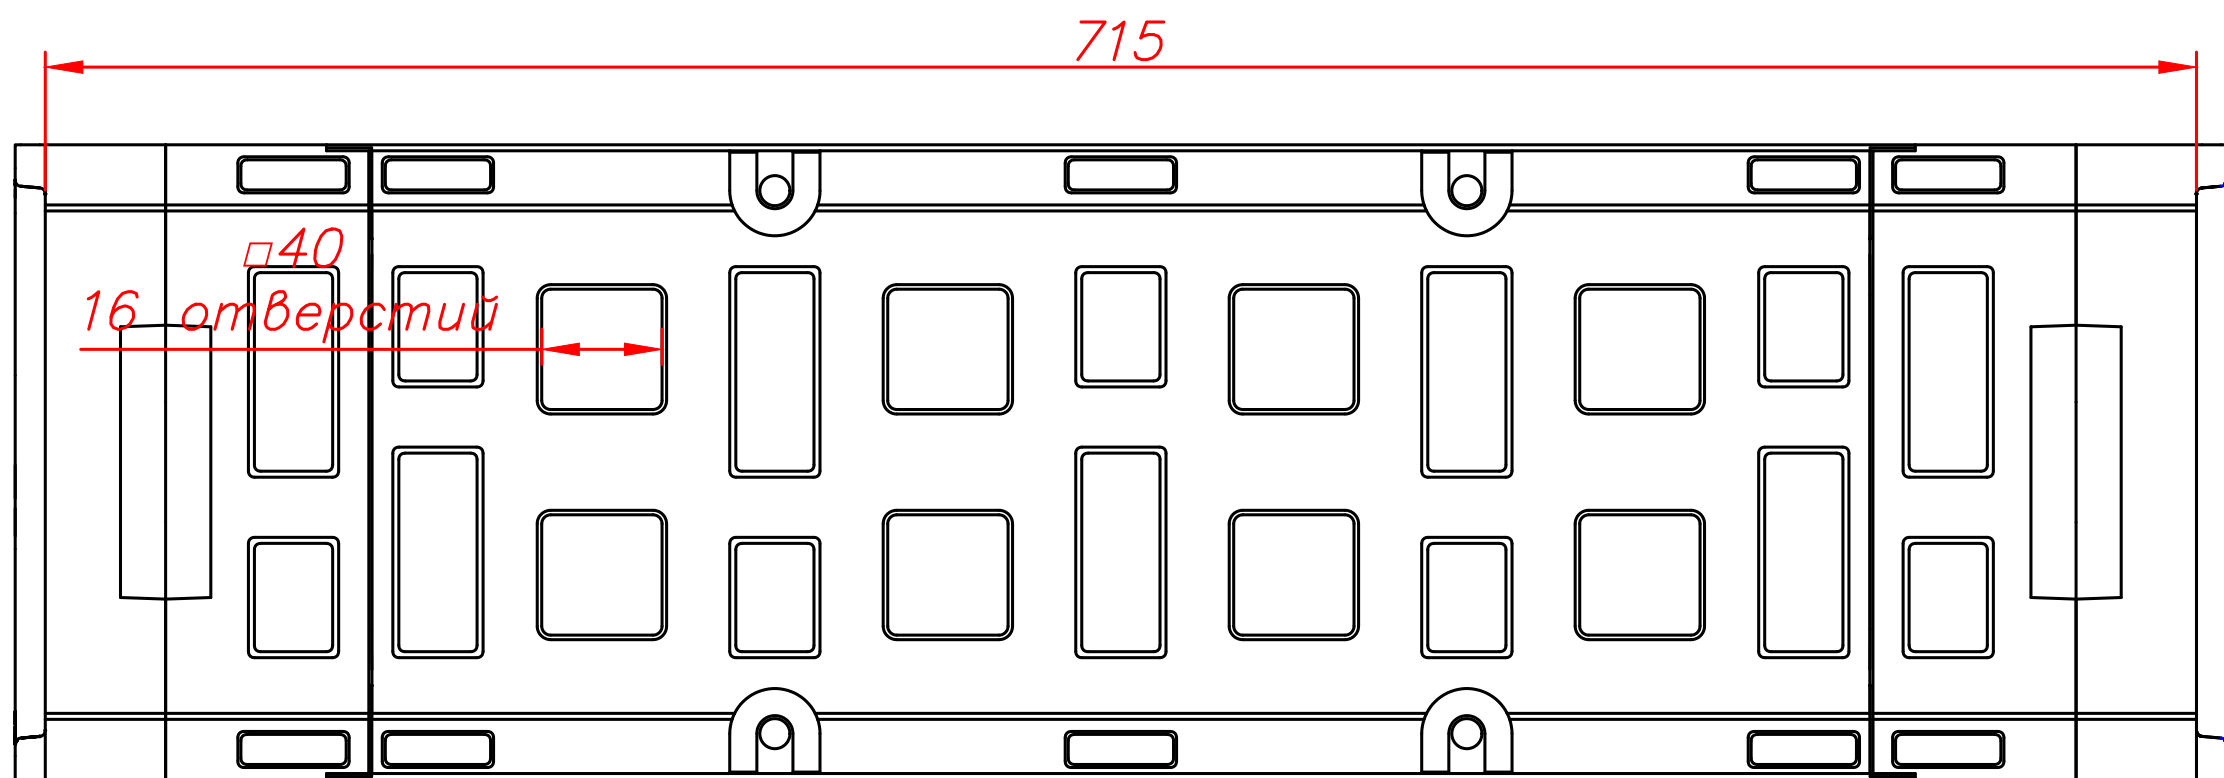


Инв. № подл.	Подп. и дата	Взам. инв. №	Инв. № дубл.	Подп. и дата	Перв. примен.

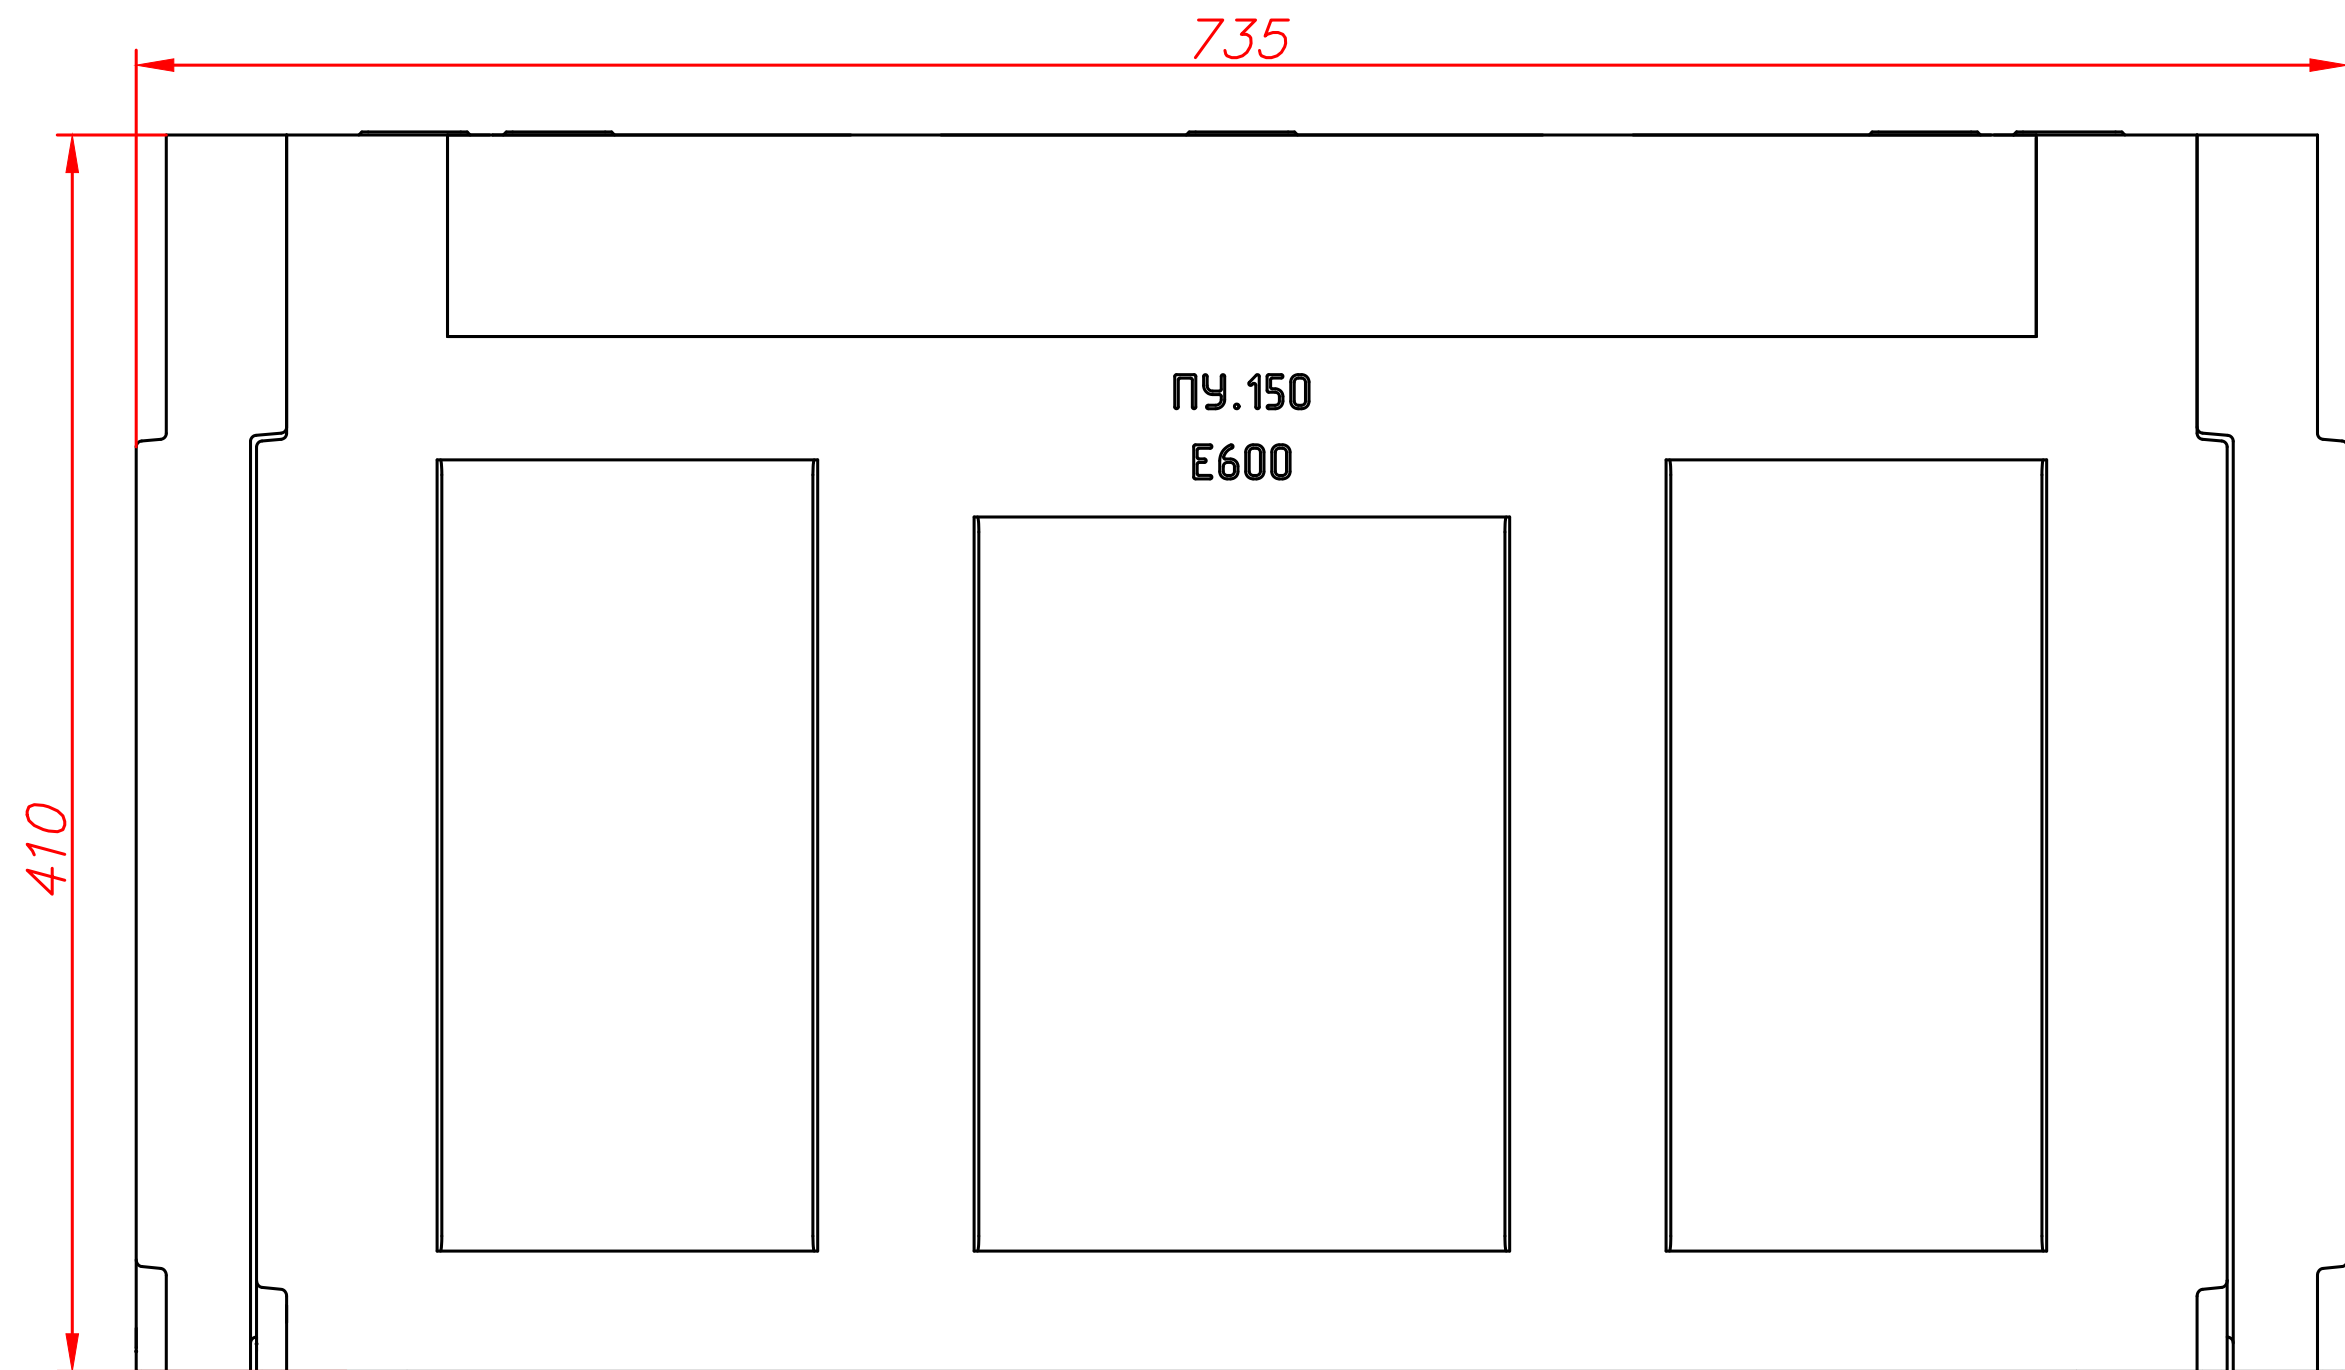

Изм.	Лист	№ док.	Подпись	Дата	Система поверхностного водоотвода			
Разраб.								
Проверил					Пескоуловитель полимербетонный SteeBlock DN150 H620 E600 (до H360)			
Н.контроль					Стеклолот			